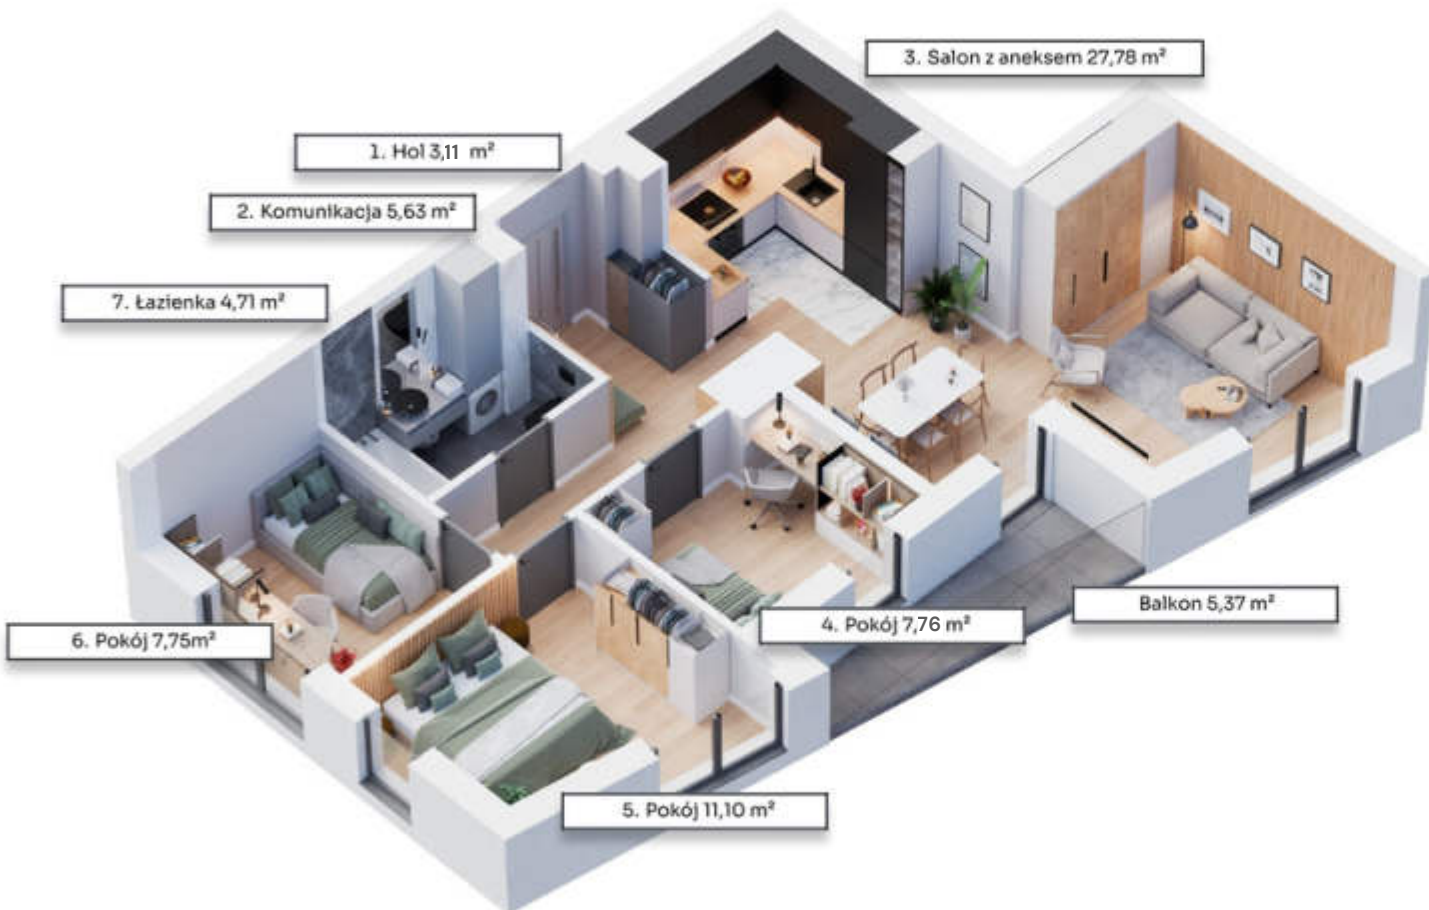
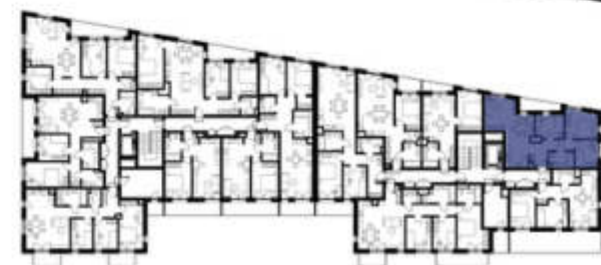
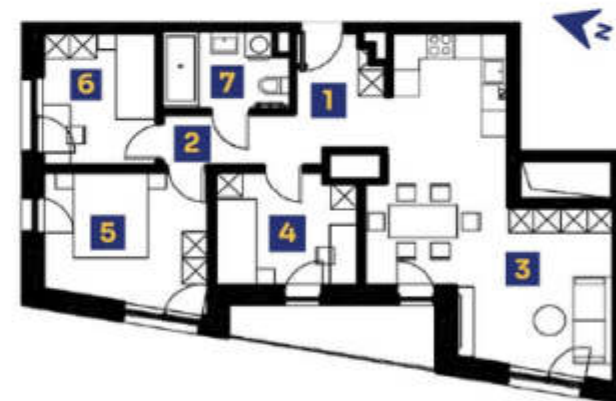



**MONITORING  
OSIEDLA**

**GARAŻ  
PODZIEMNY**

**OGRZEWANIE  
PODŁOGOWE**


NR	POMIESZCZENIE	POW.
1	Hol	3,11 m <sup>2</sup>
2	Komunikacja	5,63 m <sup>2</sup>
3	Salon z aneksem	27,78 m <sup>2</sup>
4	Pokój	7,76 m <sup>2</sup>
5	Pokój	11,10 m <sup>2</sup>
6	Pokój	7,75 m <sup>2</sup>
7	Łazienka	4,71 m <sup>2</sup>
<b>Suma pow.</b>		<b>67,84 m<sup>2</sup></b>
	Balkon	5,37 m <sup>2</sup>


**BIURO SPRZEDAŻY**
**+48 531 520 510**
**SPRZEDAZ@4KD.PL**
**NOVE-DOBCZYCE.PL**

Karta mieszkania ma charakter poglądowy i nie stanowi oferty w rozumieniu przepisów Kodeksu Cywilnego. Powierzchnia pomieszczeń obliczona jest zgodnie z normą PN-ISO 9836:2022-07. Podane na karcie powierzchnie pomieszczeń są wartościami projektowanymi i mogą nieznacznie odbiegać od wartości powykonawczych ze względu na charakter procesu budowlanego. Wymiary podano w stanie surowym.