
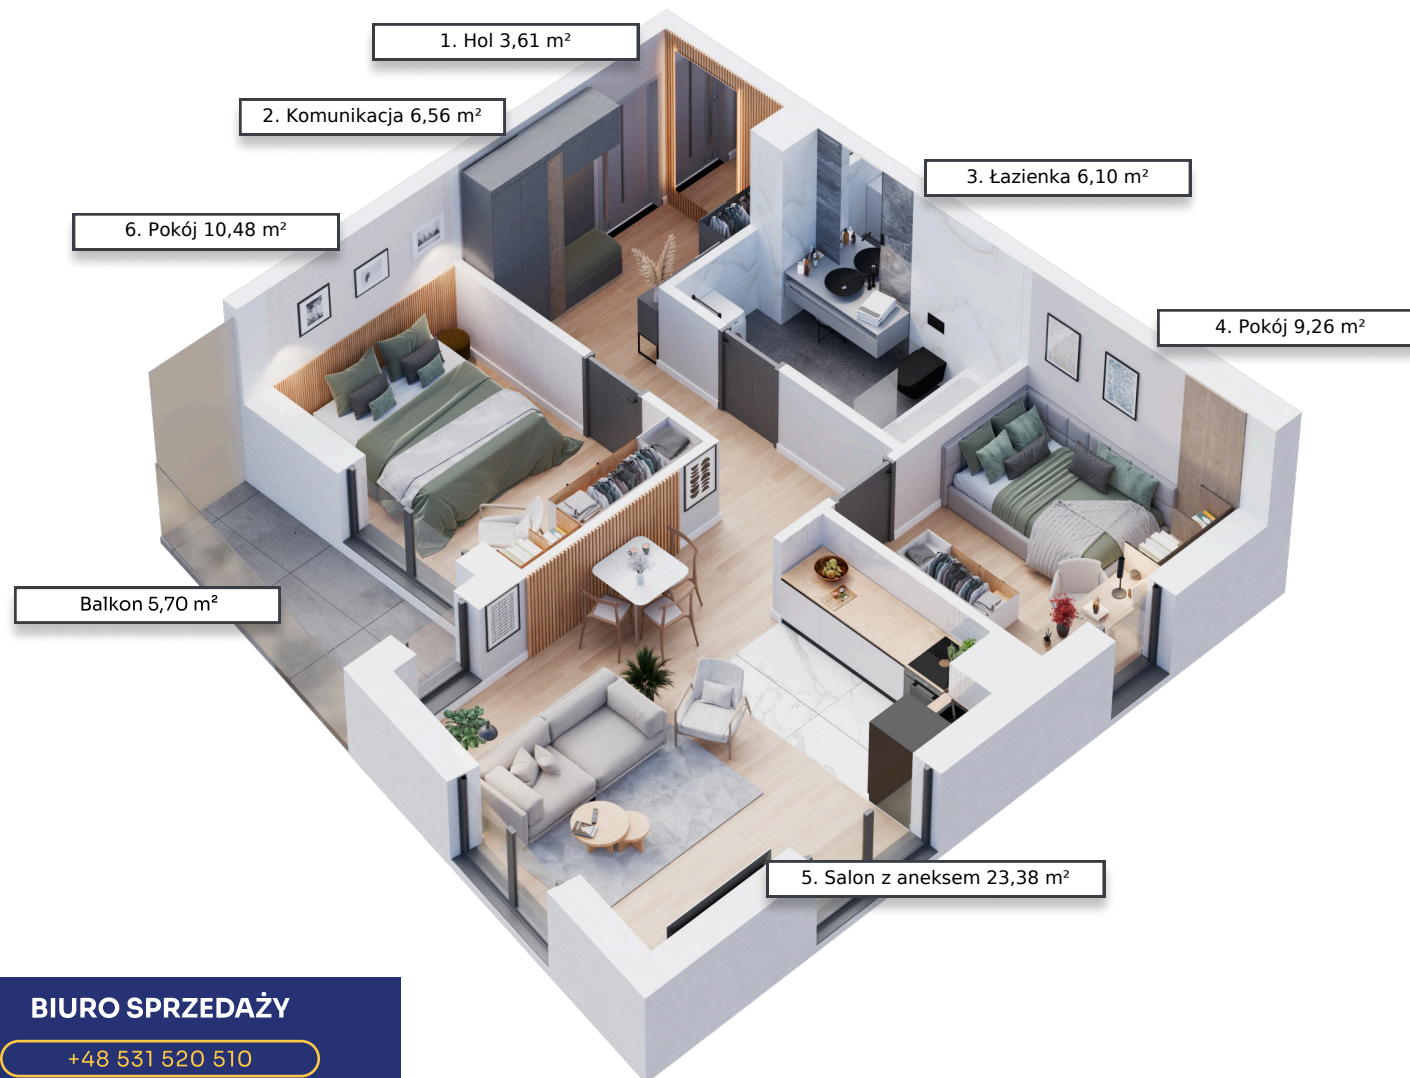



MONITORING
OSIEDLA

GARAŻ
PODZIEMNY

OGRZEWANIE
PODŁOGOWE


NR	POMIESZCZENIE	POW.
1	Hol	3,61 m ²
2	Komunikacja	6,56 m ²
3	Łazienka	6,10 m ²
4	Pokój	9,26 m ²
5	Salon z aneksem	23,38 m ²
6	Pokój	10,48 m ²
Suma pow.		59,38 m ²
Balkon		5,70 m ²

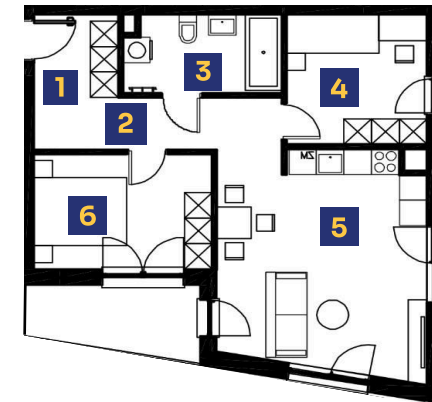

BIURO SPRZEDAŻY

+48 531 520 510

SPRZEDAZ@4KD.PL

NOVE-DOBCZYCE.PL

Karta mieszkania ma charakter poglądowy i nie stanowi oferty w rozumieniu przepisów Kodeksu Cywilnego. Powierzchnia pomieszczeń obliczona jest zgodnie z normą PN-ISO 9836:2022-07. Podane na karcie powierzchnie pomieszczeń są wartościami projektowanymi i mogą nieznacznie odbiegać od wartości powykonawczych ze względu na charakter procesu budowlanego. Wymiary podano w stanie surowym.