

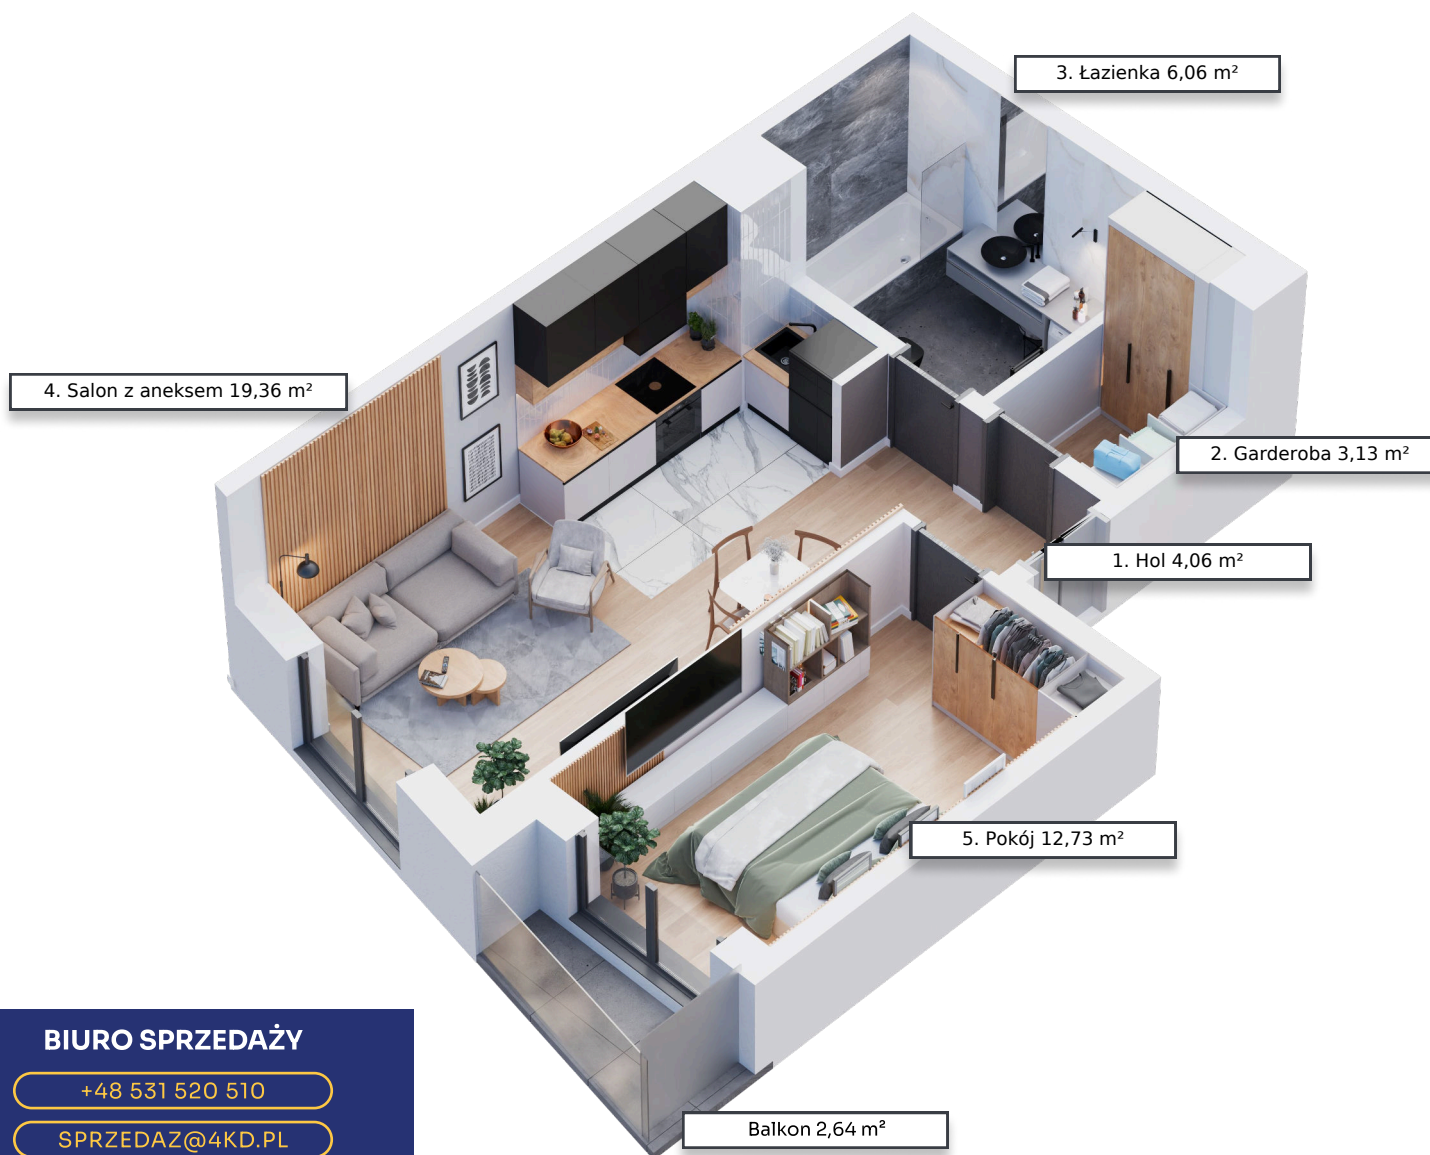


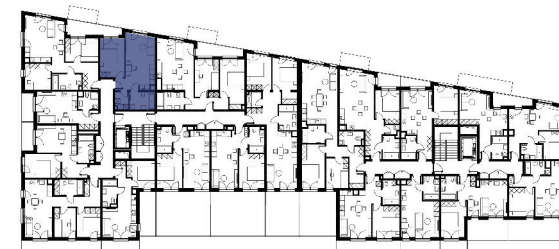

NR	POMIESZCZENIE	POW.
1	Hol	4,06 m ²
2	Garderoba	3,13 m ²
3	Łazienka	6,06 m ²
4	Salon z aneksem	19,36 m ²
5	Pokój	12,73 m ²
Suma pow.		45,34 m ²
Balkon		2,64 m ²

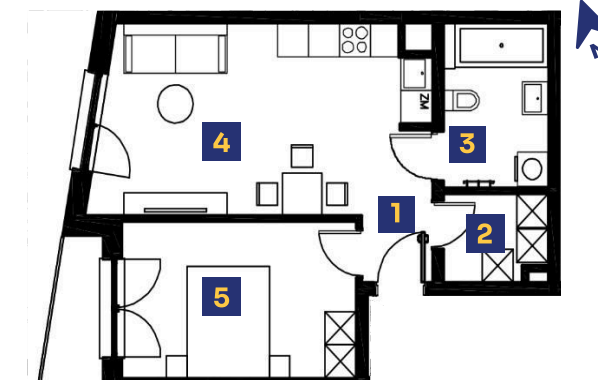

BIURO SPRZEDAŻY

+48 531 520 510

SPRZEDAZ@4KD.PL

NOVE-DOBCZYCE.PL

Karta mieszkania ma charakter poglądowy i nie stanowi oferty w rozumieniu przepisów Kodeksu Cywilnego. Powierzchnia pomieszczeń obliczona jest zgodnie z normą PN-ISO 9836:2022-07. Podane na karcie powierzchnie pomieszczeń są wartościami projektowanymi i mogą nieznacznie odbiegać od wartości powykonawczych ze względu na charakter procesu budowlanego. Wymiary podano w stanie surowym.