




MONITORING
OSIEDLA




GARAŻ
PODZIEMNY



OGRZEWANIE
PODŁOGOWE

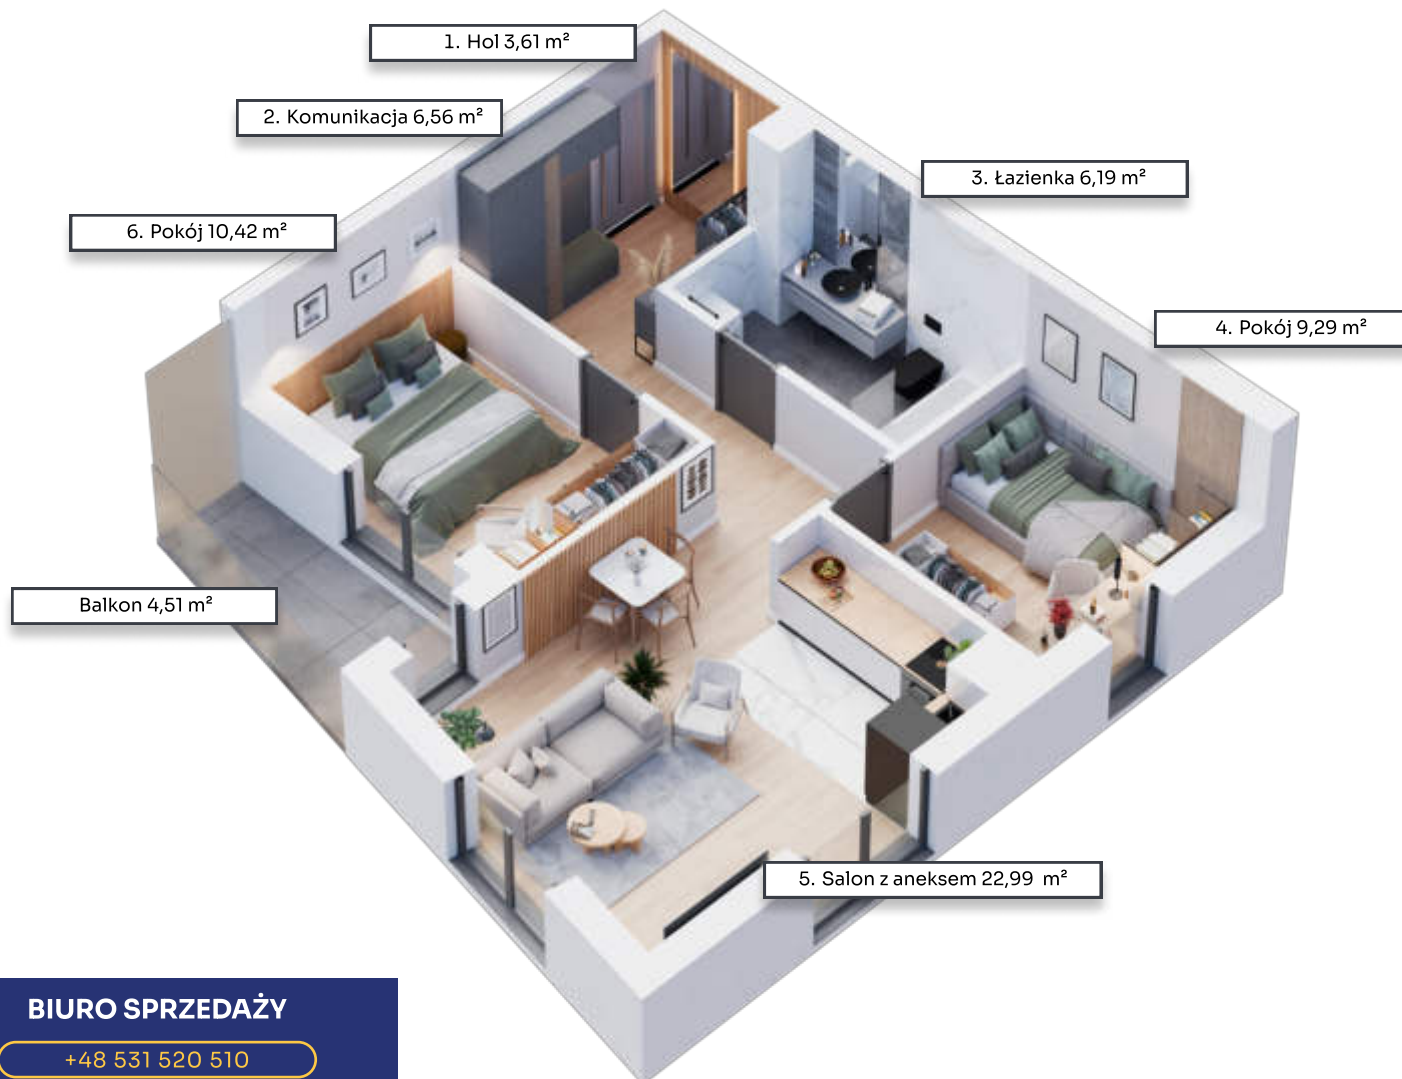

NR	POMIESZCZENIE	POW.
1	Hol	3,61 m ²
2	Komunikacja	6,56 m ²
3	Łazienka	6,19 m ²
4	Pokój	9,29 m ²
5	Salon z aneksem	22,99 m ²
6	Pokój	10,42 m ²
Suma pow.		59,06 m²
	Balkon	4,51 m ²

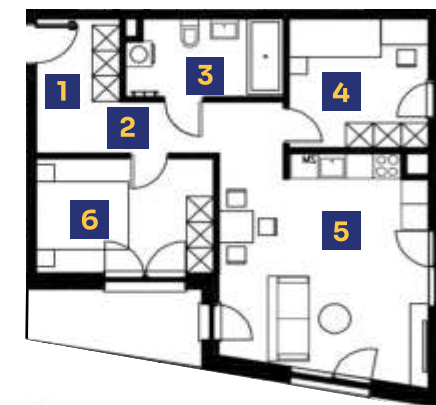

BIURO SPRZEDAŻY

+48 531 520 510

SPRZEDAZ@4KD.PL

NOVE-DOBCZYCE.PL

Karta mieszkania ma charakter poglądowy i nie stanowi oferty w rozumieniu przepisów Kodeksu Cywilnego. Powierzchnia pomieszczeń obliczona jest zgodnie z normą PN-ISO 9836:2022-07. Podane na karcie powierzchni pomieszczeń są wartościami projektowanymi i mogą nieznacznie odbiegać od wartości powykonawczych ze względu na charakter procesu budowlanego. Wymiary podano w stanie surowym.