
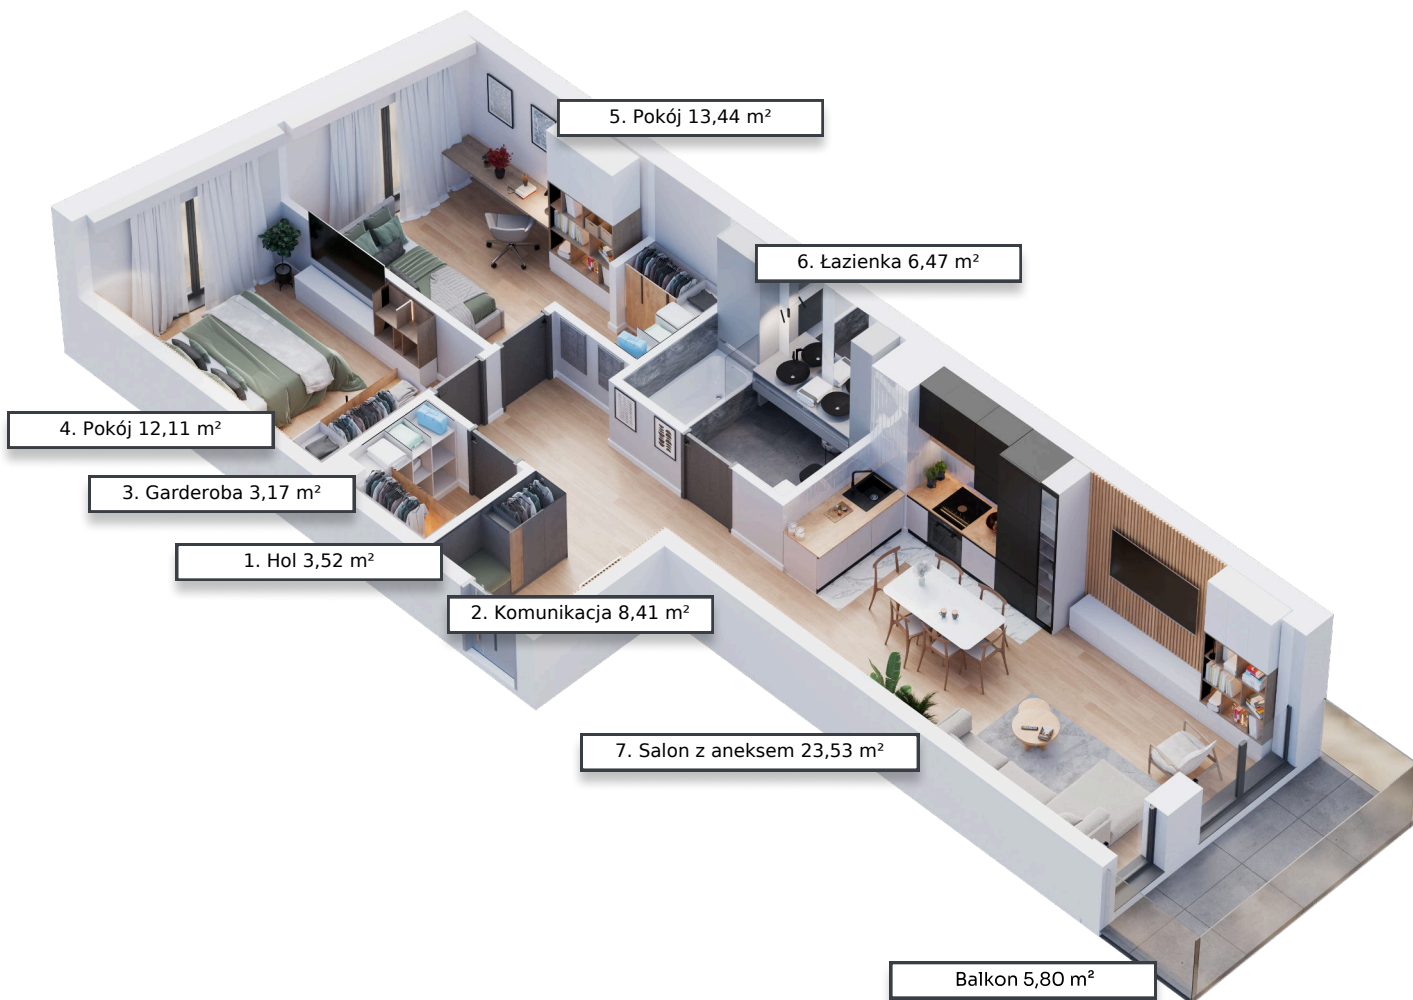



MONITORING
OSIEDLA

GARAŻ
PODZIEMNY

OGRZEWANIE
PODŁOGOWE


NR	POMIESZCZENIE	POW.
1	Hol	3,52 m ²
2	Komunikacja	8,41 m ²
3	Garderoba	3,17 m ²
4	Pokój	12,11 m ²
5	Pokój	13,44 m ²
6	Łazienka	6,47 m ²
7	Salon z aneksem	23,53 m ²
Suma pow.		70,64 m ²
	Balkon	5,80 m ²

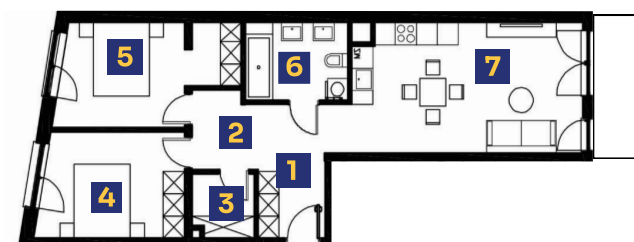

BIURO SPRZEDAŻY

+48 531 520 510

SPRZEDAZ@4KD.PL

NOVE-DOBCZYCE.PL

Karta mieszkania ma charakter poglądowy i nie stanowi oferty w rozumieniu przepisów Kodeksu Cywilnego. Powierzchnia pomieszczeń obliczona jest zgodnie z normą PN-ISO 9836:2022-07. Podane na karcie powierzchnie pomieszczeń są wartościami projektowanymi i mogą nieznacznie odbiegać od wartości powykonawczych ze względu na charakter procesu budowlanego. Wymiary podano w stanie surowym.