



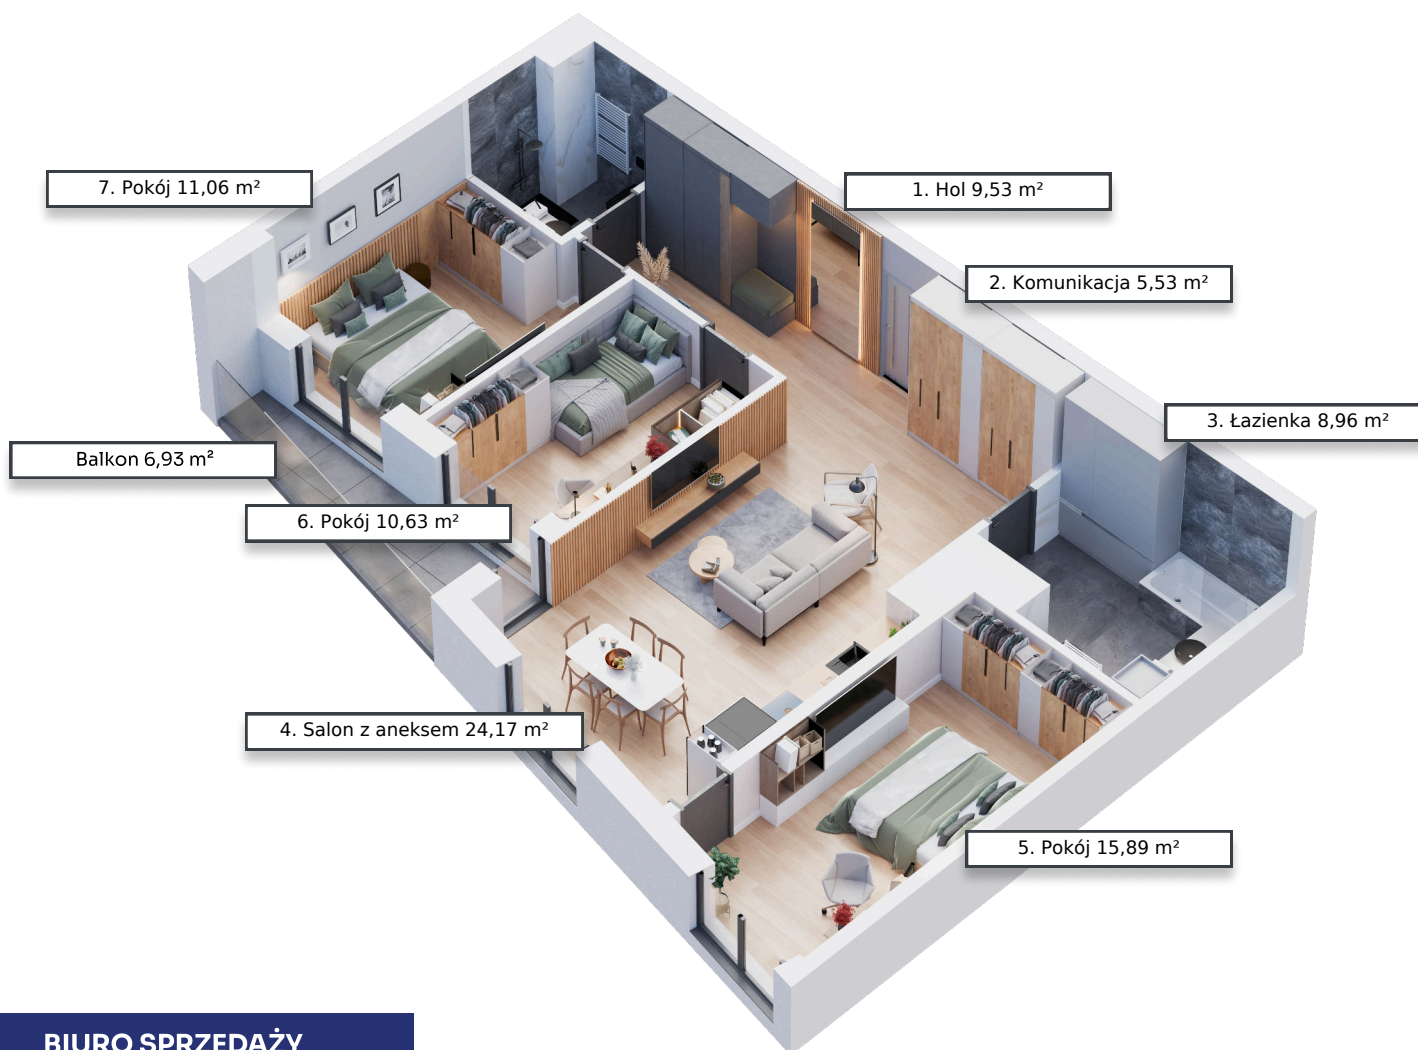

NR	POMIESZCZENIE	POW.
1	Hol	9,53 m ²
2	Komunikacja	5,53 m ²
3	Łazienka	8,96 m ²
4	Salon z aneksem	24,17 m ²
5	Pokój	15,89 m ²
6	Pokój	10,63 m ²
7	Pokój	11,06 m ²
8	Łazienka	3,47 m ²
Suma pow.		89,24 m ²
Balkon		6,93 m ²

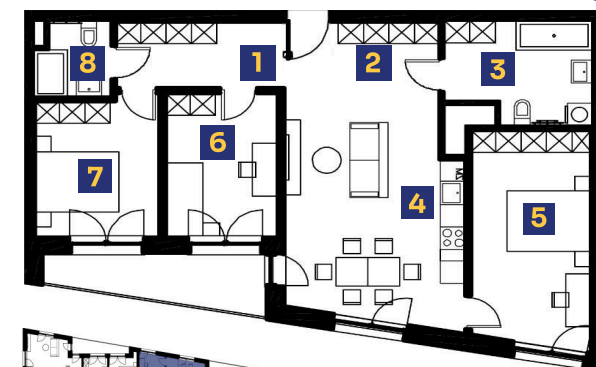

BIURO SPRZEDAŻY

+48 531 520 510

SPRZEDAZ@4KD.PL

NOVE-DOBCZYCE.PL

Karta mieszkania ma charakter poglądowy i nie stanowi oferty w rozumieniu przepisów Kodeksu Cywilnego. Powierzchnia pomieszczeń obliczona jest zgodnie z normą PN-ISO 9836:2022-07. Podane na karcie powierzchnie pomieszczeń są wartościami projektowanymi i mogą nieznacznie odbiegać od wartości powykonawczych ze względu na charakter procesu budowlanego. Wymiary podano w stanie surowym.