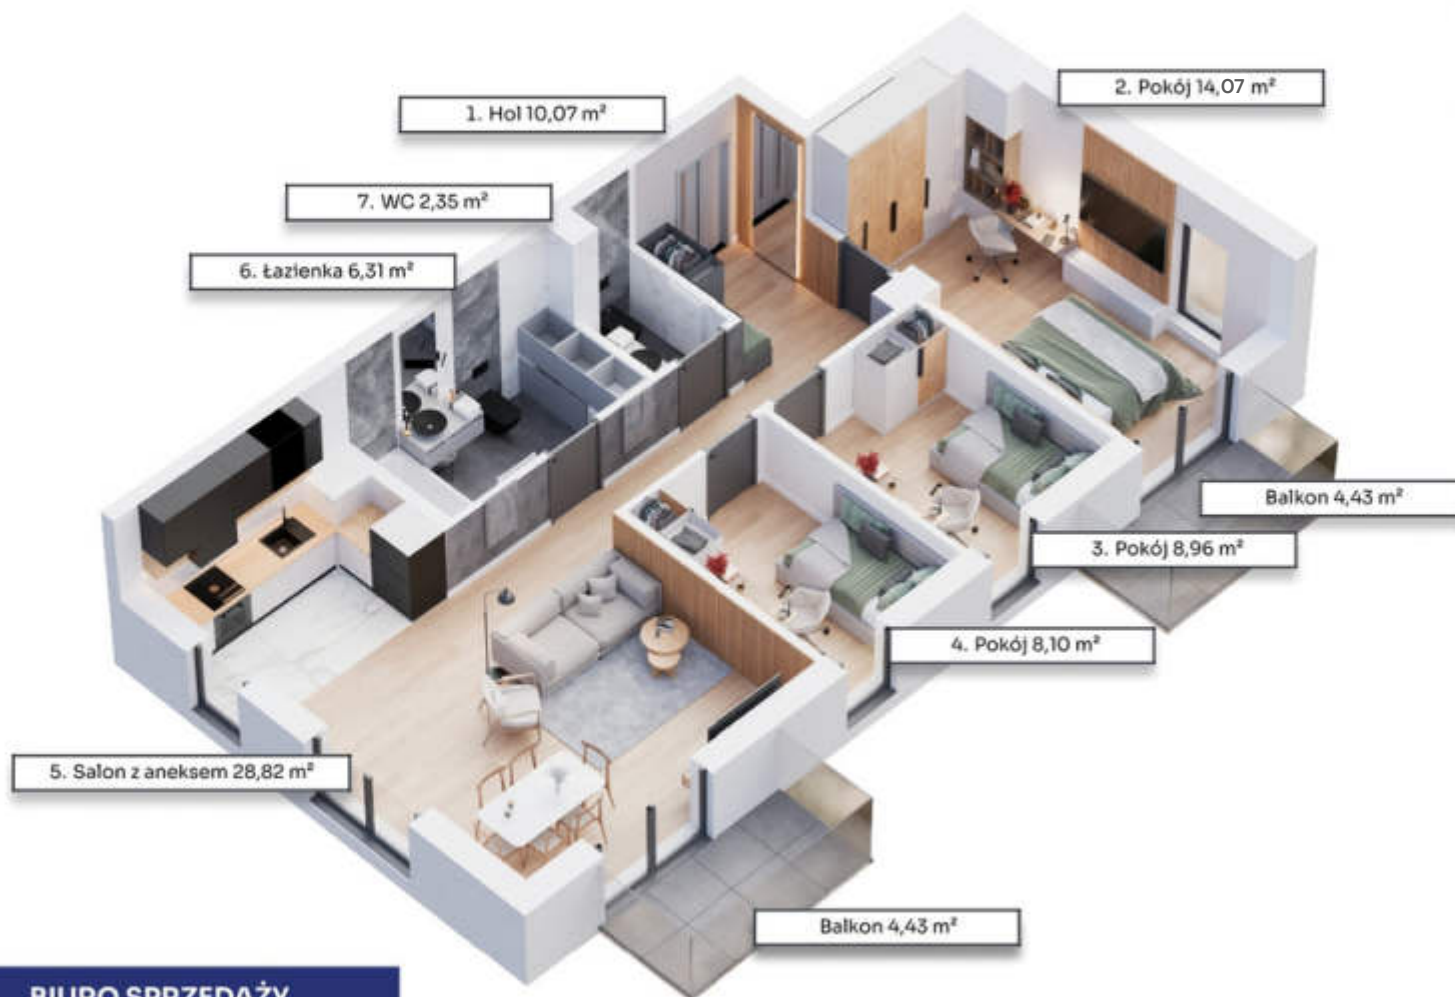
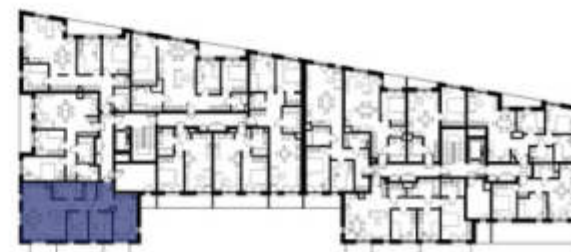
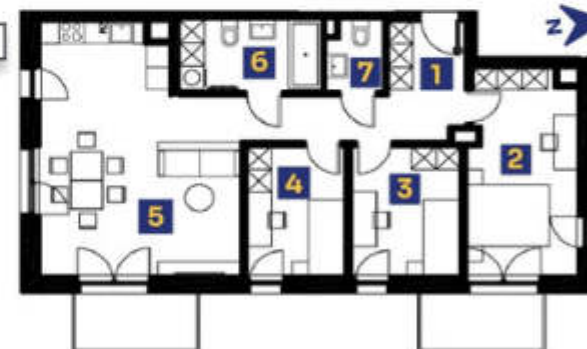



**MONITORING
OSIEDLA**

**GARAŻ
PODZIEMNY**

**OGRZEWANIE
PODŁOGOWE**


NR	POMIESZCZENIE	POW.
1	Hol	10,07 m ²
2	Pokój	14,07 m ²
3	Pokój	8,96 m ²
4	Pokój	8,10 m ²
5	Salon z aneksem	28,82 m ²
6	Łazienka	6,31 m ²
7	WC	2,35 m ²
Suma pow.		78,68 m²
	Balkon	4,43 m ²
	Balkon	4,43 m ²


BIURO SPRZEDAŻY
+48 531 520 510
SPRZEDAZ@4KD.PL
NOVE-DOBCZYCE.PL

Karta mieszkania ma charakter poglądowy i nie stanowi oferty w rozumieniu przepisów Kodeksu Cywilnego. Powierzchnia pomieszczeń obliczona jest zgodnie z normą PN-ISO 9836:2022-07. Podane na karcie powierzchnie pomieszczeń są wartościami projektowanymi i mogą nieznacznie odbiegać od wartości powykonawczych ze względu na charakter procesu budowlanego. Wymiary podano w stanie surowym.