
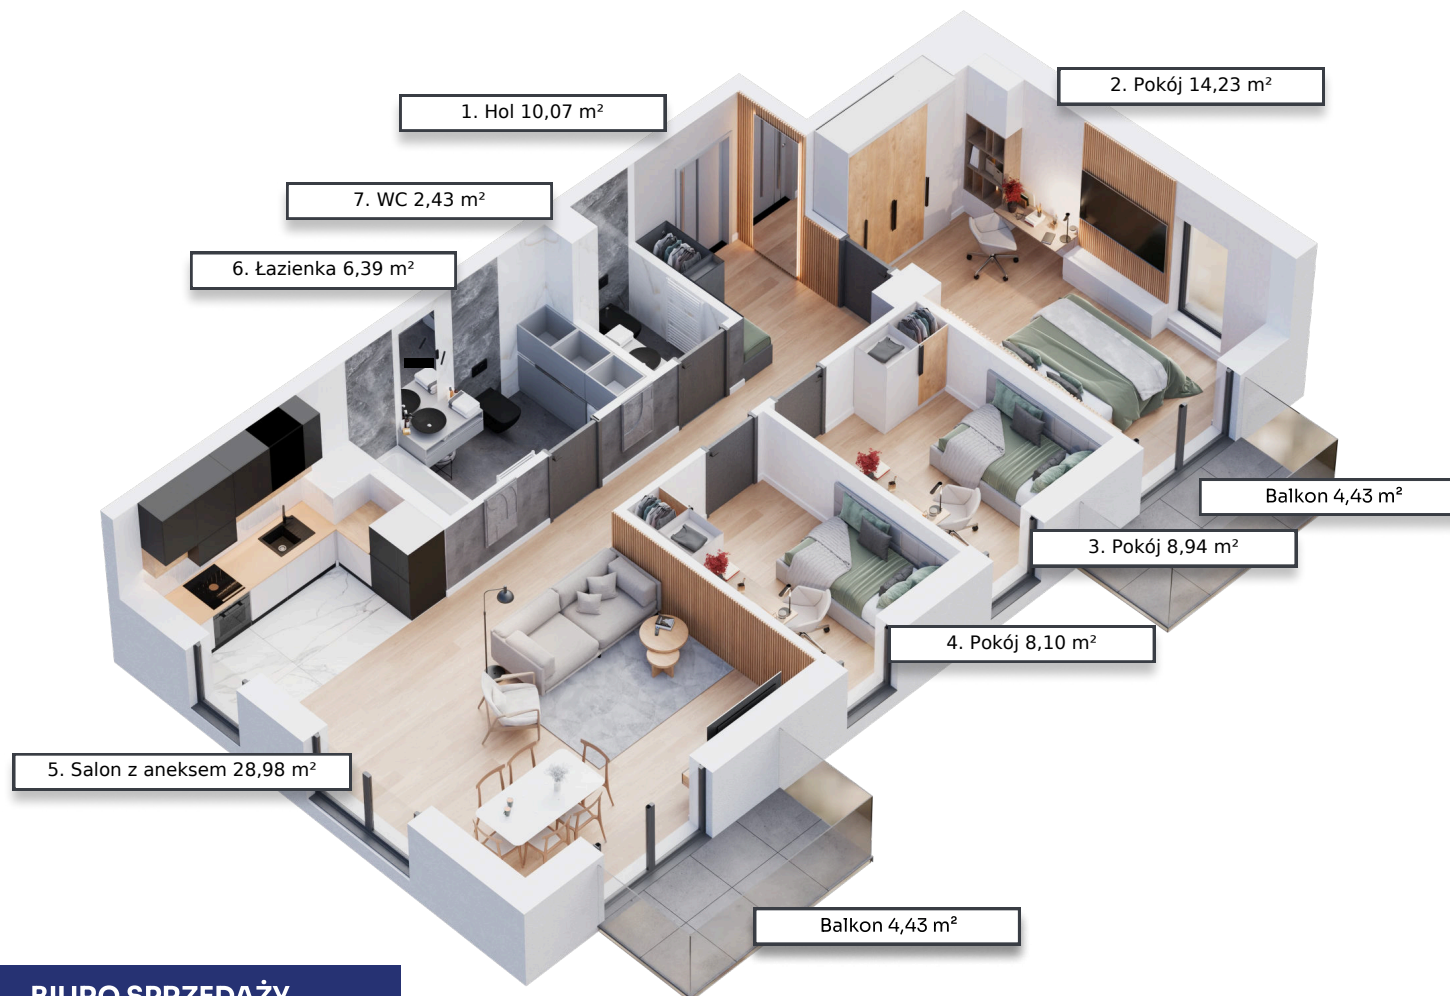


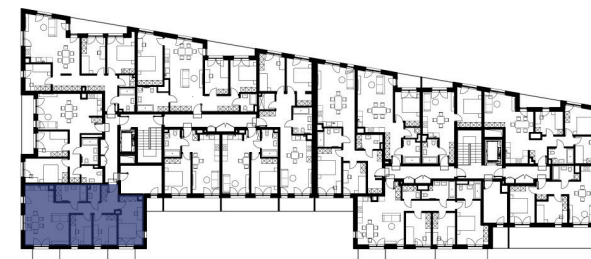

NR	POMIESZCZENIE	POW.
1	Hol	10,07 m ²
2	Pokój	14,23 m ²
3	Pokój	8,94 m ²
4	Pokój	8,10 m ²
5	Salon z aneksem	28,98 m ²
6	Łazienka	6,39 m ²
7	WC	2,43 m ²
Suma pow.		79,15 m ²

Balkon 4,43 m²

Balkon 4,43 m²


BIURO SPRZEDAŻY

+48 531 520 510

SPRZEDAZ@4KD.PL

NOVE-DOBCZYCE.PL

Karta mieszkania ma charakter poglądowy i nie stanowi oferty w rozumieniu przepisów Kodeksu Cywilnego. Powierzchnia pomieszczeń obliczona jest zgodnie z normą PN-ISO 9836:2022-07. Podane na karcie powierzchnie pomieszczeń są wartościami projektowanymi i mogą nieznacznie odbiegać od wartości powykonawczych ze względu na charakter procesu budowlanego. Wymiary podano w stanie surowym.